



PRZEKRÓJ A-A

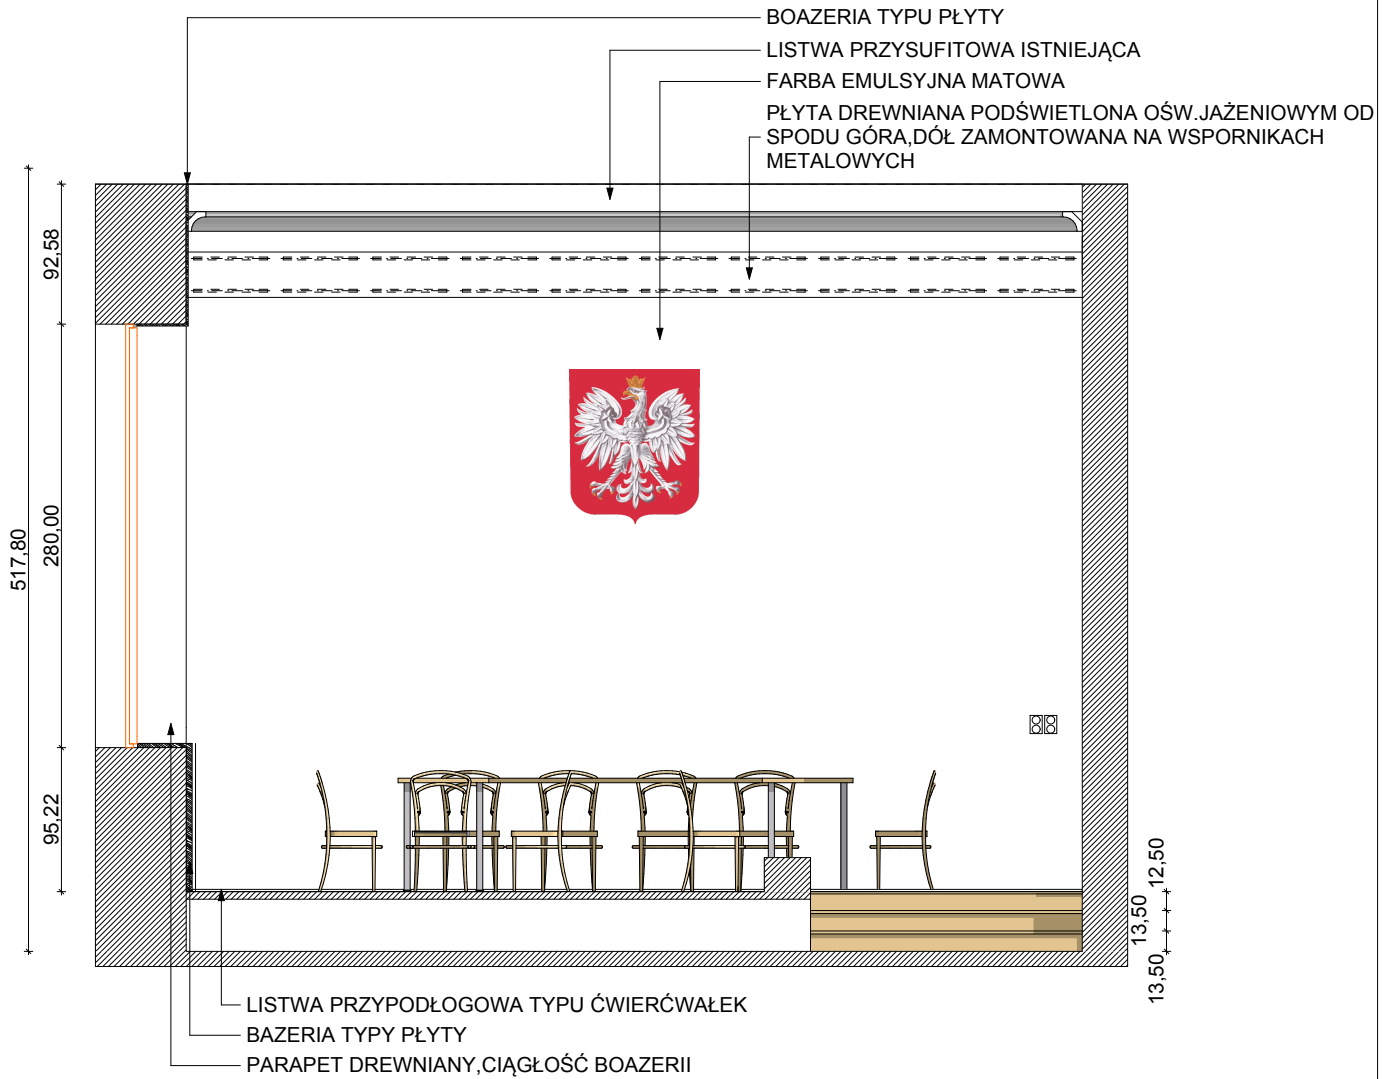

UWAGA: DOTYCZY ISTNIEJĄCEGO STANU PODLEGAJĄCEMU REMONTOWI

	mgr Olga Kozioł	Obiekt: BUDYNEK PROKURATURY APELACYJNEJ Szczecin ul. Stożkowa 6	INWENTARYZACJA- przekrój A-A		
	PRACOWNIA: 71-018 Szczecin ul. Harnasiów 28B/4 tel./fax(91)483 2553 tel.kom.0048 505 656 299 e-mail: olgakozioł@op.pl	Opracowała: mgr Olga Kozioł	Skala: 1:50	Data/miejsce: SZCZECIN LIPIEC 2011	Nr rys.: 1d