



PRZEKRÓJ A-A1

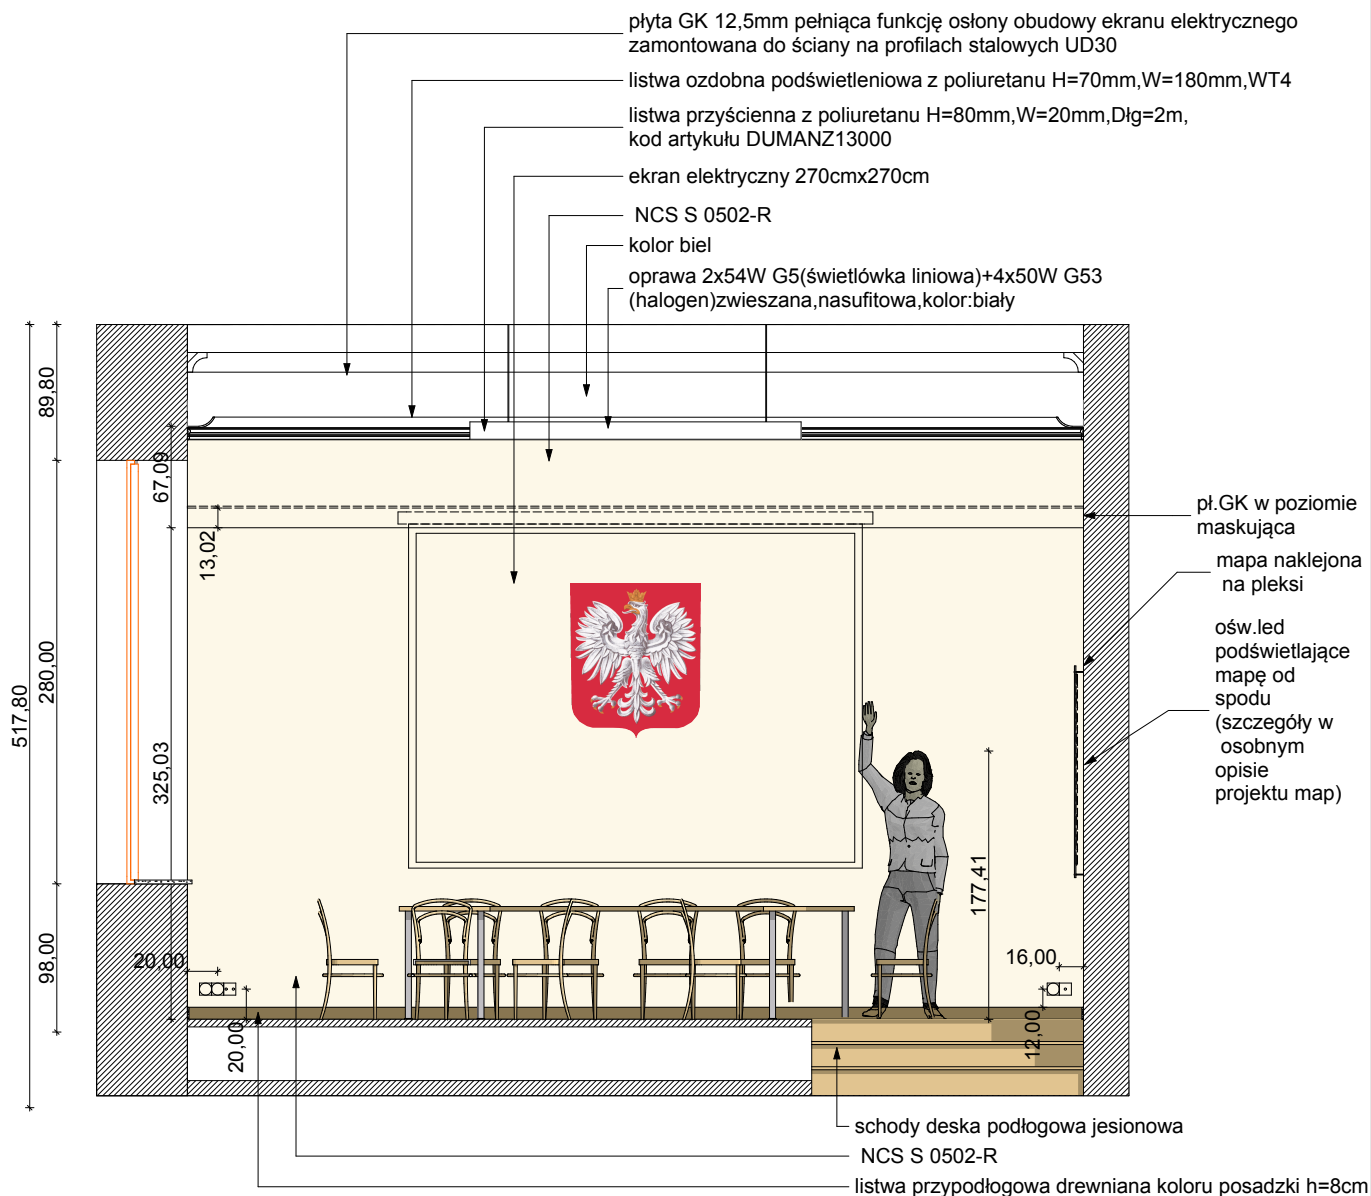

UWAGA:

- SPRAWDZIĆ WYMIARY NA BUDOWIE
- RYS.DOTYCZY PLANOWANEGO REMONTU

	mgr Olga Kozioł	BUDYNEK PROKURATURY APELACYJNEJ Szczecin ul.Stoisława 6	KONCEPCJA Przekrój A-A1		
	PRACOWNIA:71-018 Szczecin ul.Harnasiów 28B/4 tel./fax(91)483 2553 tel.kom.0048 505 656 299 e-mail: olgakozioł@op.pl	Opracowała: mgr Olga Kozioł	Skala: 1:50	Data/miejsce: SZCZECIN LIPIEC 2011	Nr rys.: 2g