



PRZEKRÓJ B-B1

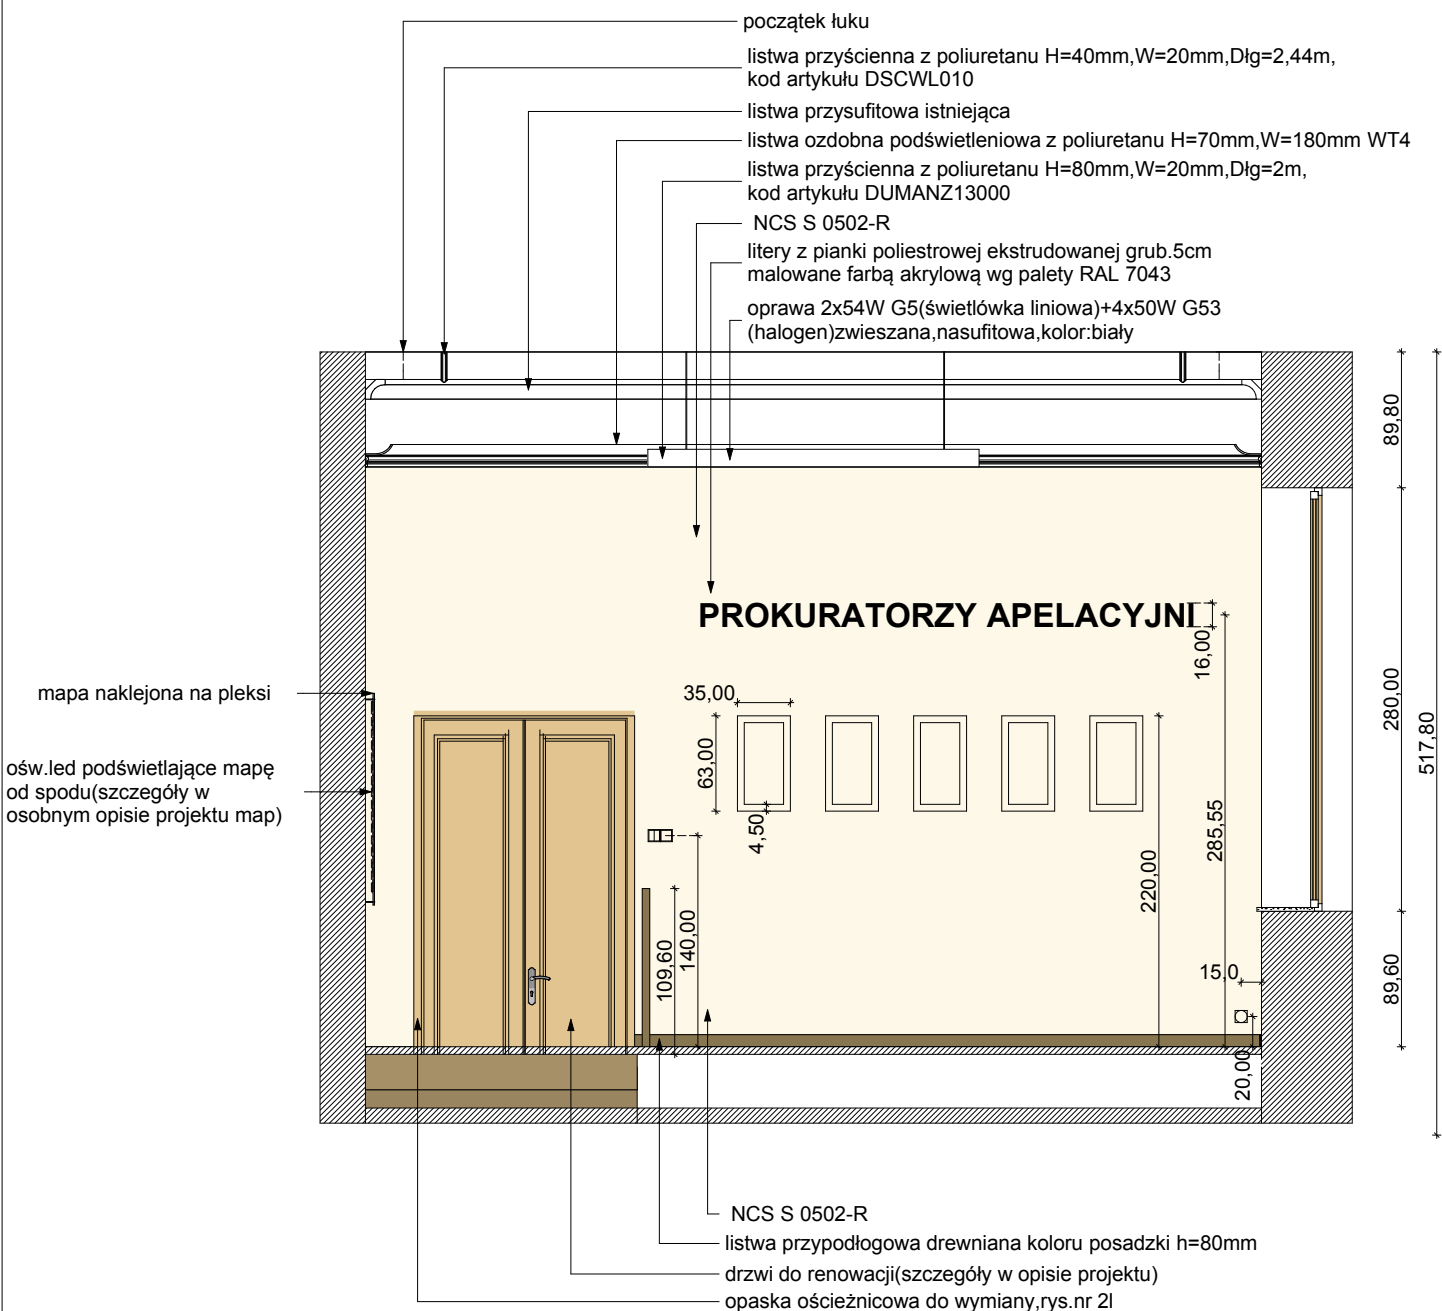

UWAGA:
 -SPRAWDZIĆ WYMIARY NA BUDOWIE
 -RYS.DOTYCZY PLANOWANEGO REMONTU

	mgr Olga Kozioł	BUDYNEK PROKURATURY APELACYJNEJ Szczecin ul.Stoisława 6	KONCEPCJA Przekrój B-B1		
PRACOWNIA: 71-018 Szczecin ul.Harnasiów 28B/4 tel./fax(91)483 2553 tel.kom.0048 505 656 299 e-mail: olgakozioł@op.pl	Opracowała: mgr Olga Kozioł	Skala: 1:50	Data/miejsce: SZCZECIN LIPIEC 2011	Nr rys.: 2h	