


PRZEKRÓJ C-C1

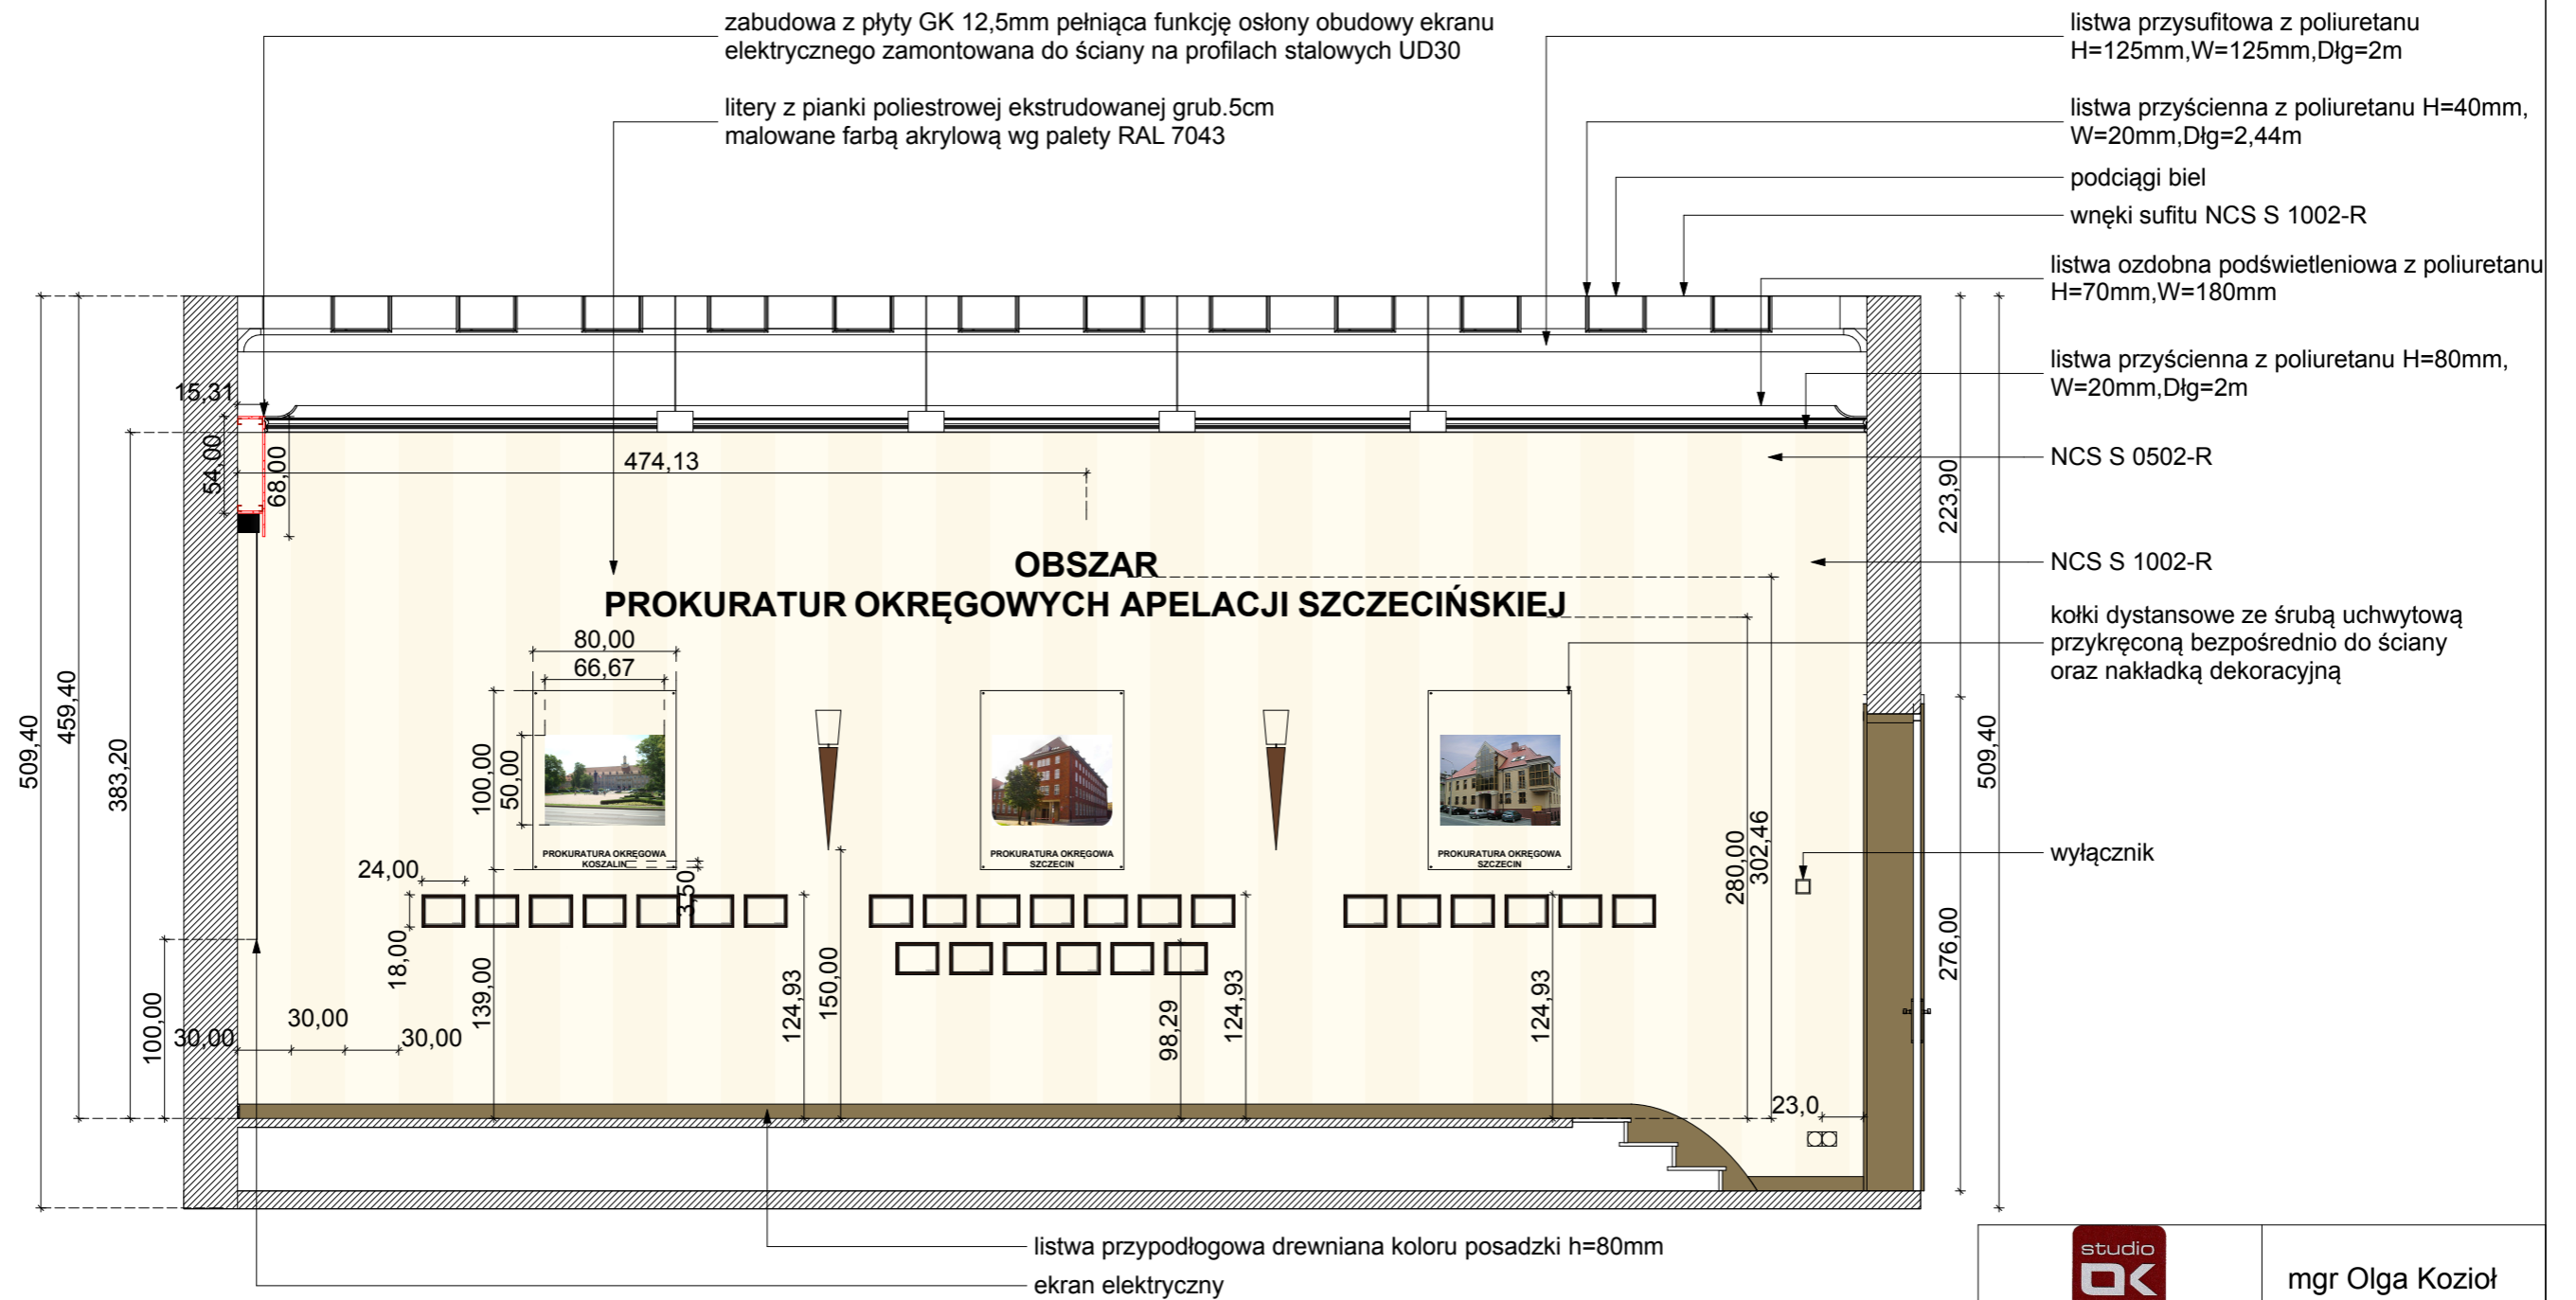

mgr Olga Kozioł

PRACOWNIA: 71-018 Szczecin ul. Harnasiów 28B/4
tel./fax(91)483 2553 tel.kom.0048 505 656 299
e-mail: olgakozioł@op.pl

Obiekt:
BUDYNEK PROKURATURY APELACYJNEJ
Szczecin ul. Stośława 6

Opracowała:
mgr Olga Kozioł

KONCEPCJA
Przekrój C-C1

Skala: 1:40 SZCZECIN LIPIEC 2011 2i

UWAGA:
-SPRAWDZIĆ WYMIARY NA BUDOWIE
-RYS.DOTYCZY PLANOWANEGO REMONTU