


PRZEKRÓJ D-D1

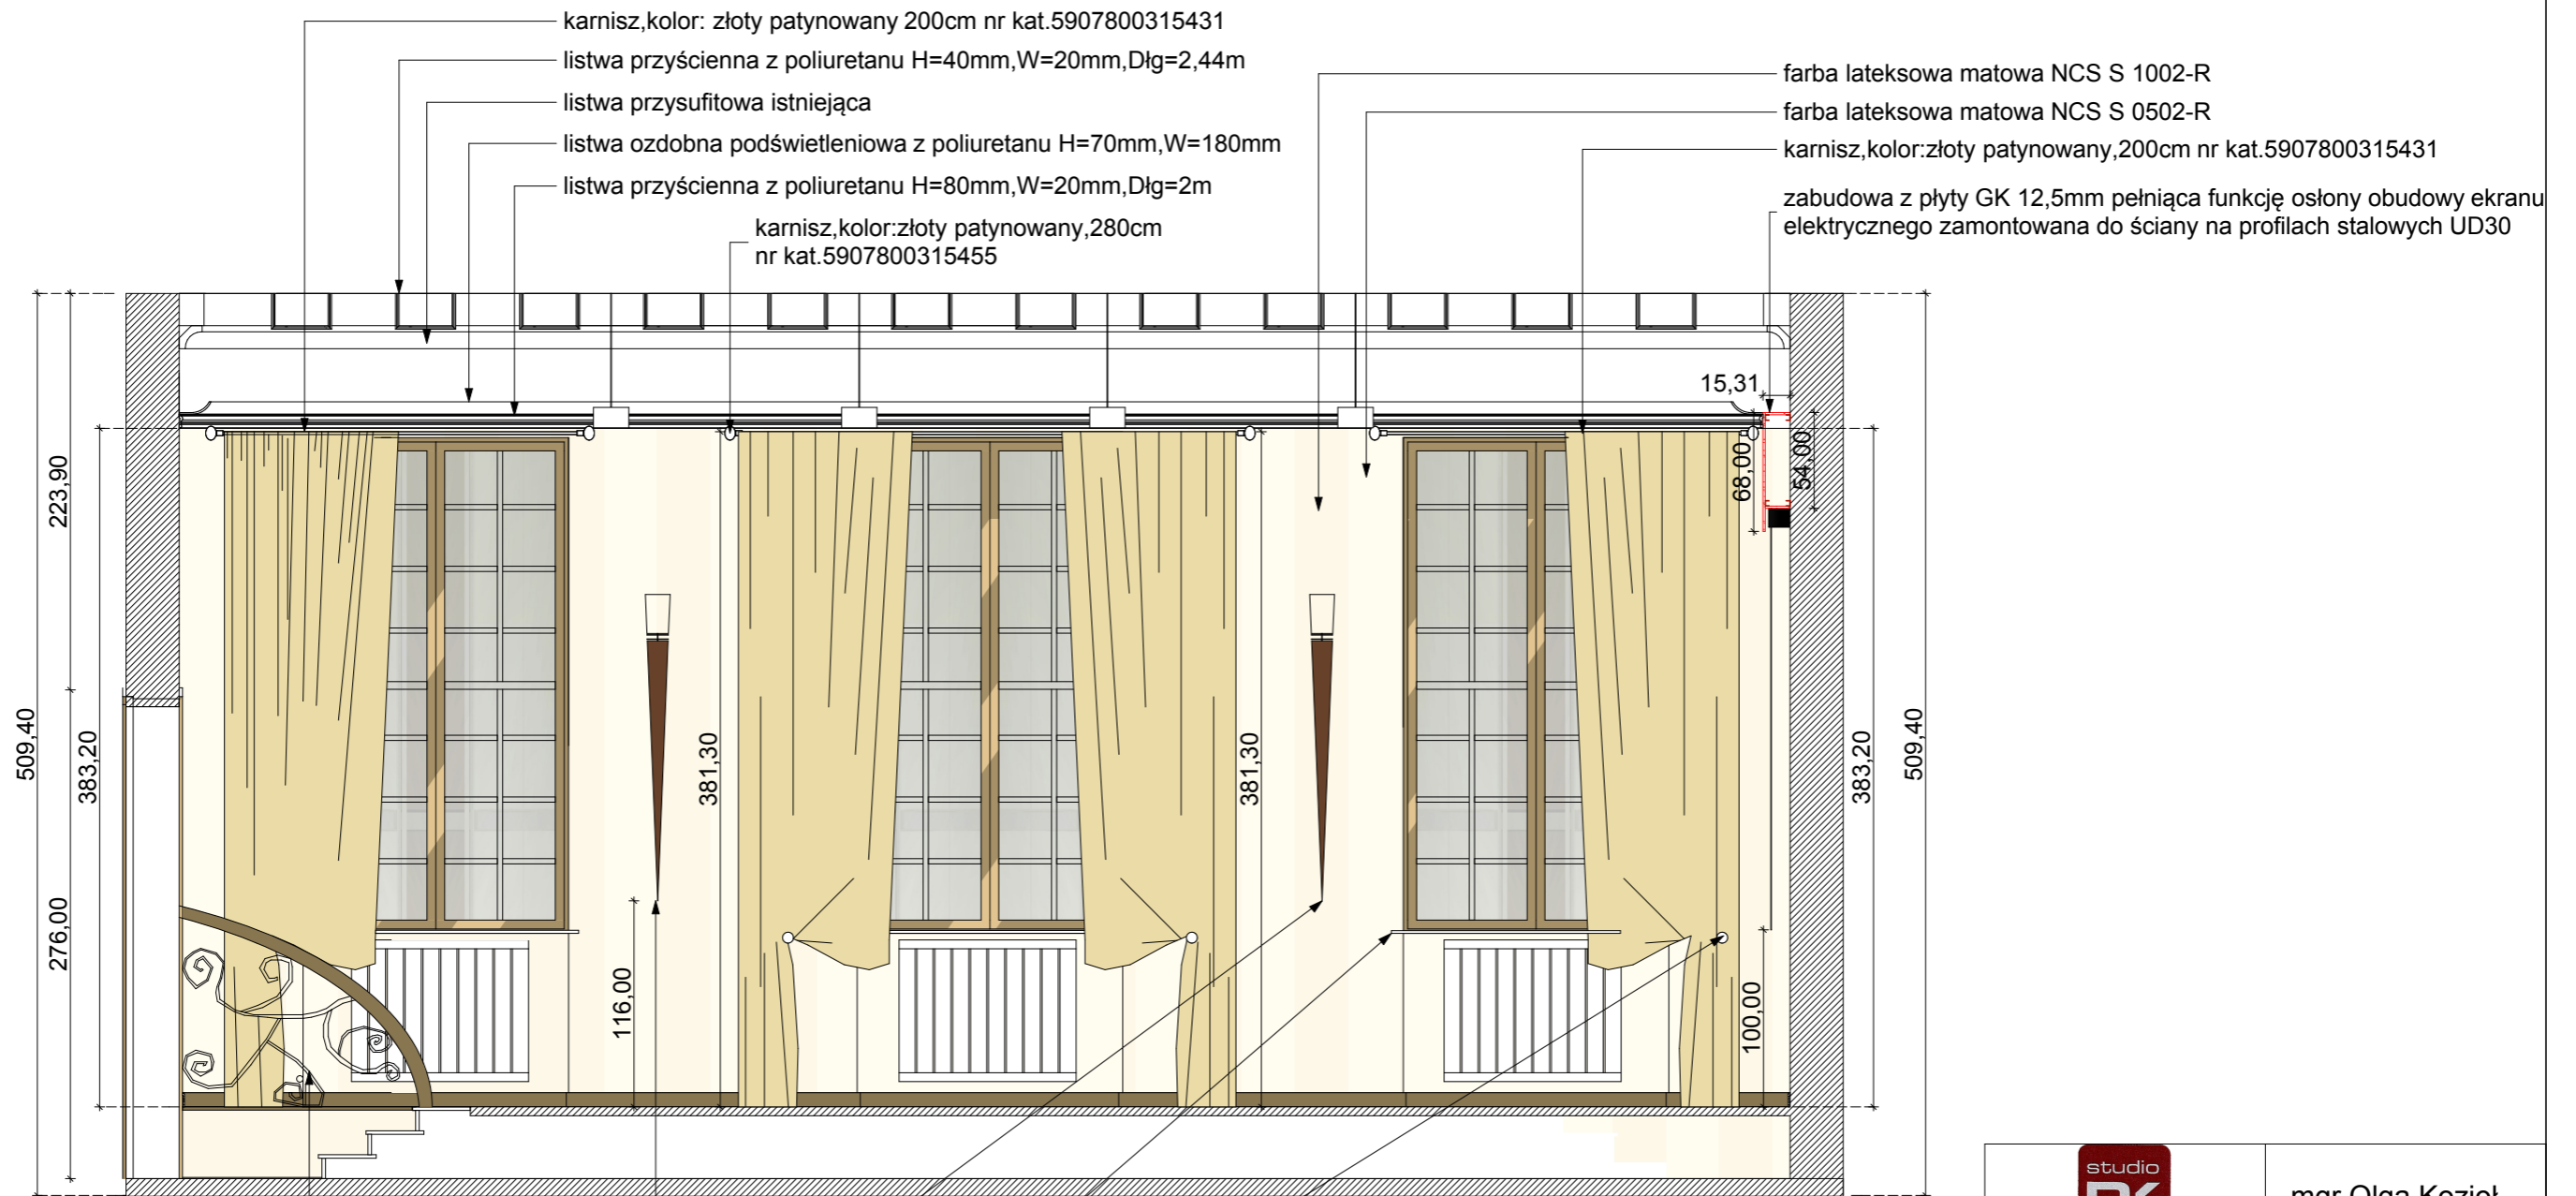

- karnisz, kolor: złoty patynowany 200cm nr kat.5907800315431
- listwa przyścienna z poliuretanu H=40mm, W=20mm, Dłg=2,44m
- listwa przysufitowa istniejąca
- listwa ozdobna podświetleniowa z poliuretanu H=70mm, W=180mm
- listwa przyścienna z poliuretanu H=80mm, W=20mm, Dłg=2m
- karnisz, kolor: złoty patynowany, 280cm nr kat.5907800315455

- farba lateksowa matowa NCS S 1002-R
- farba lateksowa matowa NCS S 0502-R
- karnisz, kolor: złoty patynowany, 200cm nr kat.5907800315431
- zabudowa z płyty GK 12,5mm pełniąca funkcję osłony obudowy ekranu elektrycznego zamontowana do ściany na profilach stalowych UD30

509,40
383,20
276,00

223,90

116,00

381,30

381,30

15,31

68,00

54,00

100,00

383,20

509,40

balustrada kuta lekka

Haczyk do upinania, kod: 5907800319019, met. złoty 35mm średni

parapety z duromarmuru koloru białego granitu
kinkiet H=1730mm, 40W E27, żarówka, naścienna, kolor: chrom, kremowy, wenge, nr kat. 204.02.27.91

		mgr Olga Kozioł	
PRACOWNIA: 71-018 Szczecin ul. Harnasiów 28B/4 tel./fax(91)483 2553 tel.kom.0048 505 656 299 e-mail: olgakozioł@op.pl			
Obiekt: BUDYNEK PROKURATURY APELACYJNEJ Szczecin ul. Stośława 6			
Opracowała: mgr Olga Kozioł			
KONCEPCJA Przekrój D-D1			
Skala:	1:40	SZCZECIN LIPIEC 2011	2j

UWAGA:
-SPRAWDZIĆ WYMIARY NA BUDOWIE
-RYS.DOTYCZY PLANOWANEGO REMONTU