



PRZEKRÓJ a-a

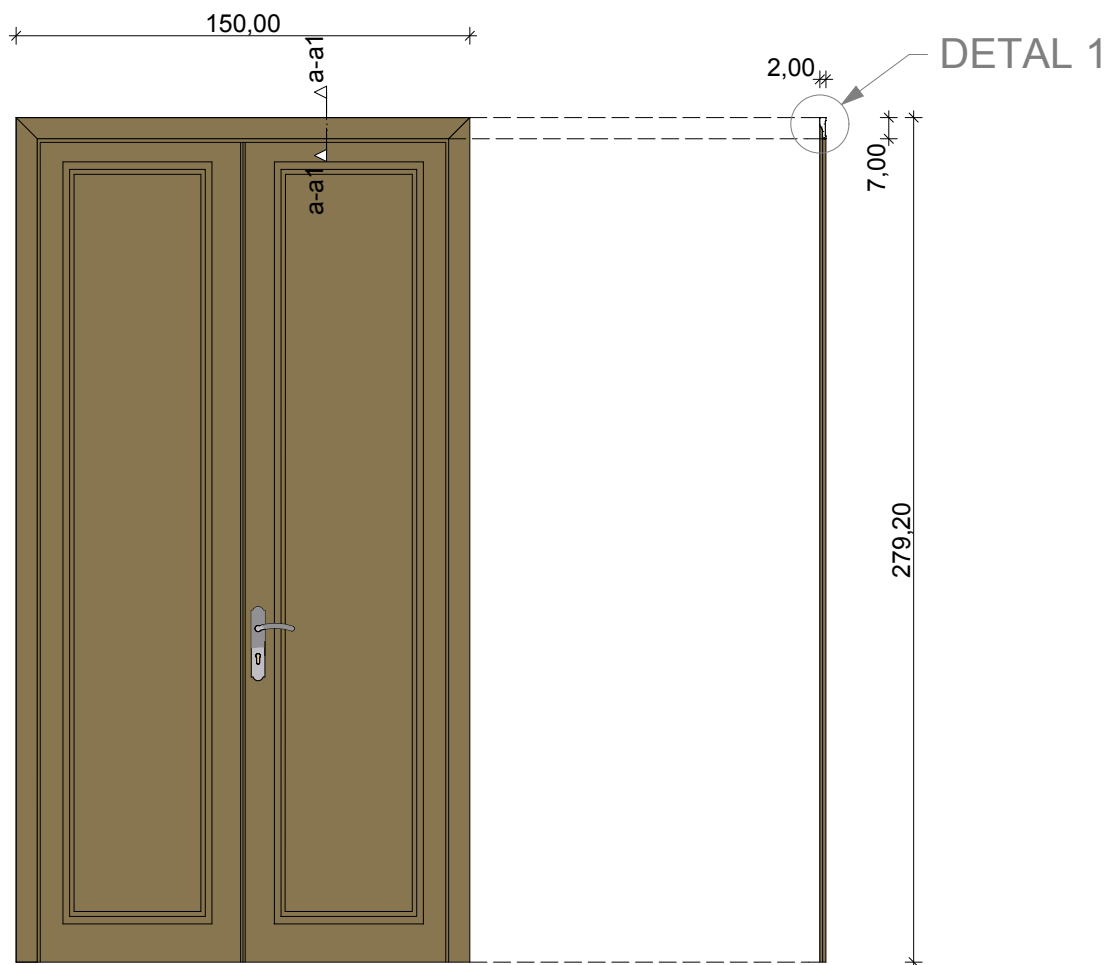

UWAGA:
-SPRAWDZIĆ WYMIARY NA BUDOWIE

	mgr Olga Kozioł	BUDYNEK PROKURATURY APELACYJNEJ Szczecin ul.Stoisława 6	KONCEPCJA Opaska ościeżnicowa		
			Pracowała: mgr Olga Kozioł	Skala: 1:25	Data/miejsce: SZCZECIN LIPIEC 2011
PRACOWNIA:71-018. Szczecin ul.Harnasiów 28B/4 tel./fax(91)483 2553 tel.kom.0048 505 656 299 e-mail: olgakozioł@op.pl					